3) **Przebudowa drogi gminnej w Tuchomku** (dz. nr 234/4,239)

Parametry:

- Nawierzchnia: asfaltowa
- długość: 900,5 mb
- szerokość jezdni:

a) I odcinek na długości 185 mb szerokość 4,5 m, na długości 658 mb szerokość 3 m

b) II odcinek na długości 57,5 m szerokość 4 m

- Pobocza: obustronne z kruszywa 0/31,5 o szerokości 0,75 m

Tuchomko

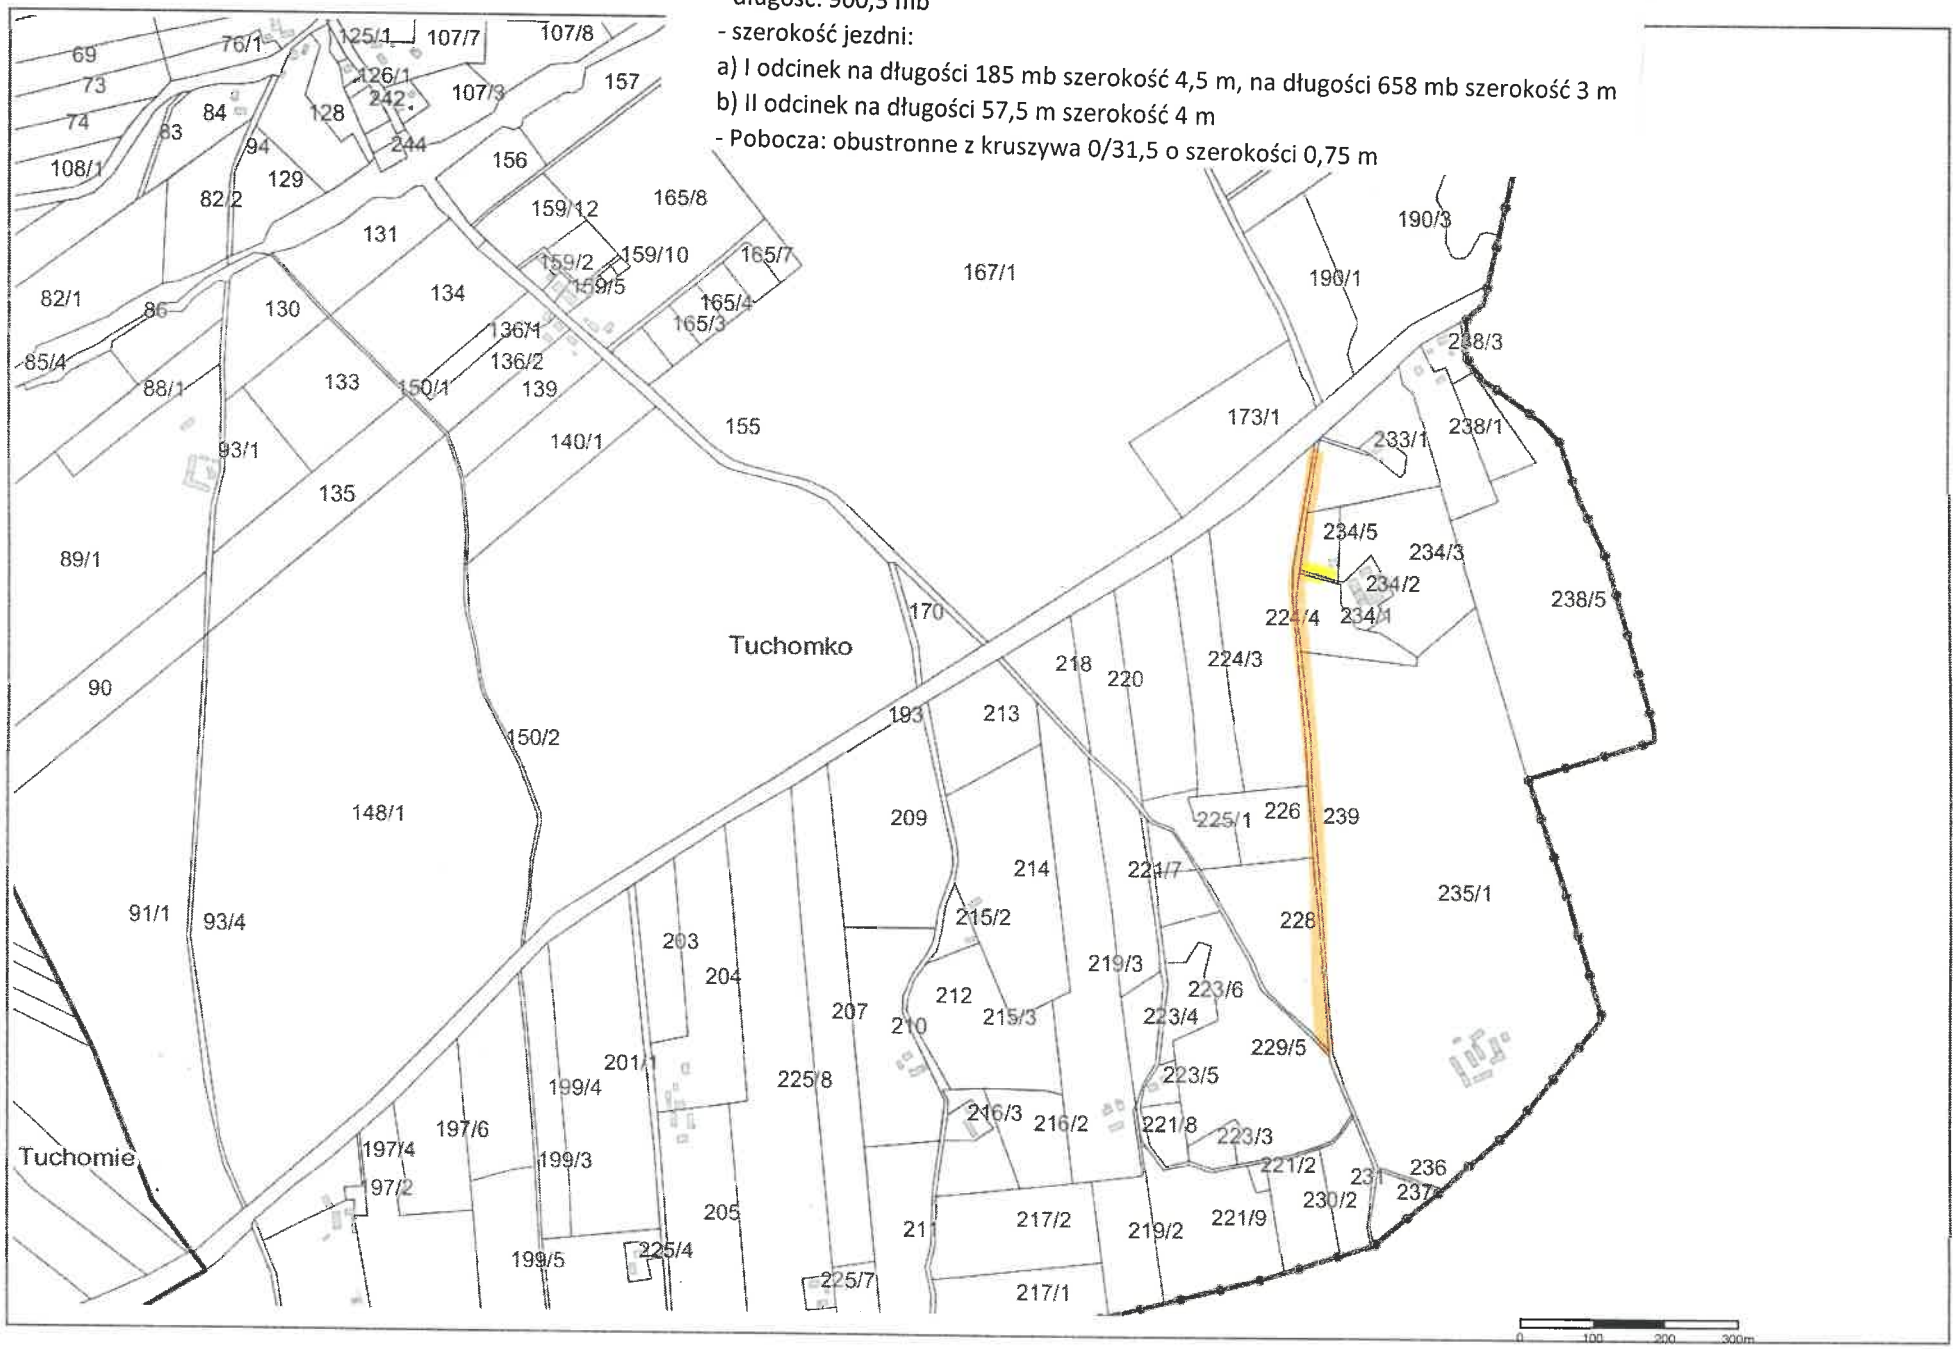

Tuchomko